Schnitt Drosselmönch

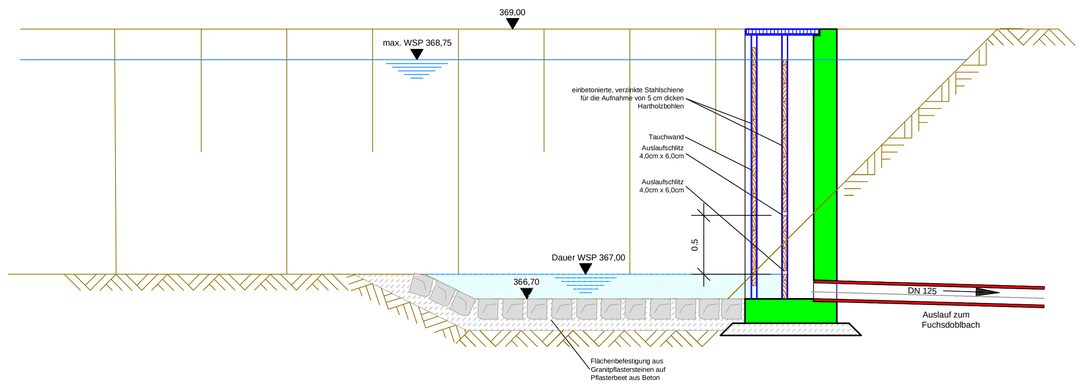

Grundriss

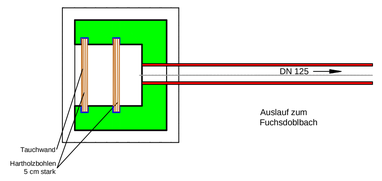

Draufsicht

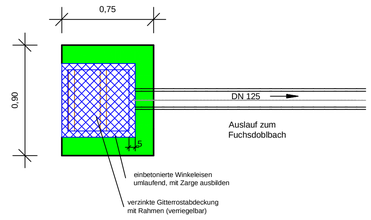

Ingenieurbüro Georg Kessler Wasserwirtschaft, Umwelt & Ingenieurbau

Herzog-Ludwig-Str. 10
84307 Eggenfelden

Tel. 08721 / 5076670
Fax. 08721 / 965520

georg.kessler@ib-gk.de

WASSERRECHTSVERFAHREN

Projekt
Stadt Passau
Baugebiet Gütlbauerweg
Niederschlagswasserableitung

Projektnummer
2017/03

Vorhabensträger
Stadt Passau
Rathausplatz 2
94032 Passau

Plannummer
gk-DP01-2017/03

Anlage
3

Planinhalt
Detailplan
Rückhaltebecken, Drosselmönch

Maßstab
1:200/25

Datum, Bearbeiter
20.03.2017 G. Kessler

Index	Änderungen	Datum, Bearbeiter