



DONNAU

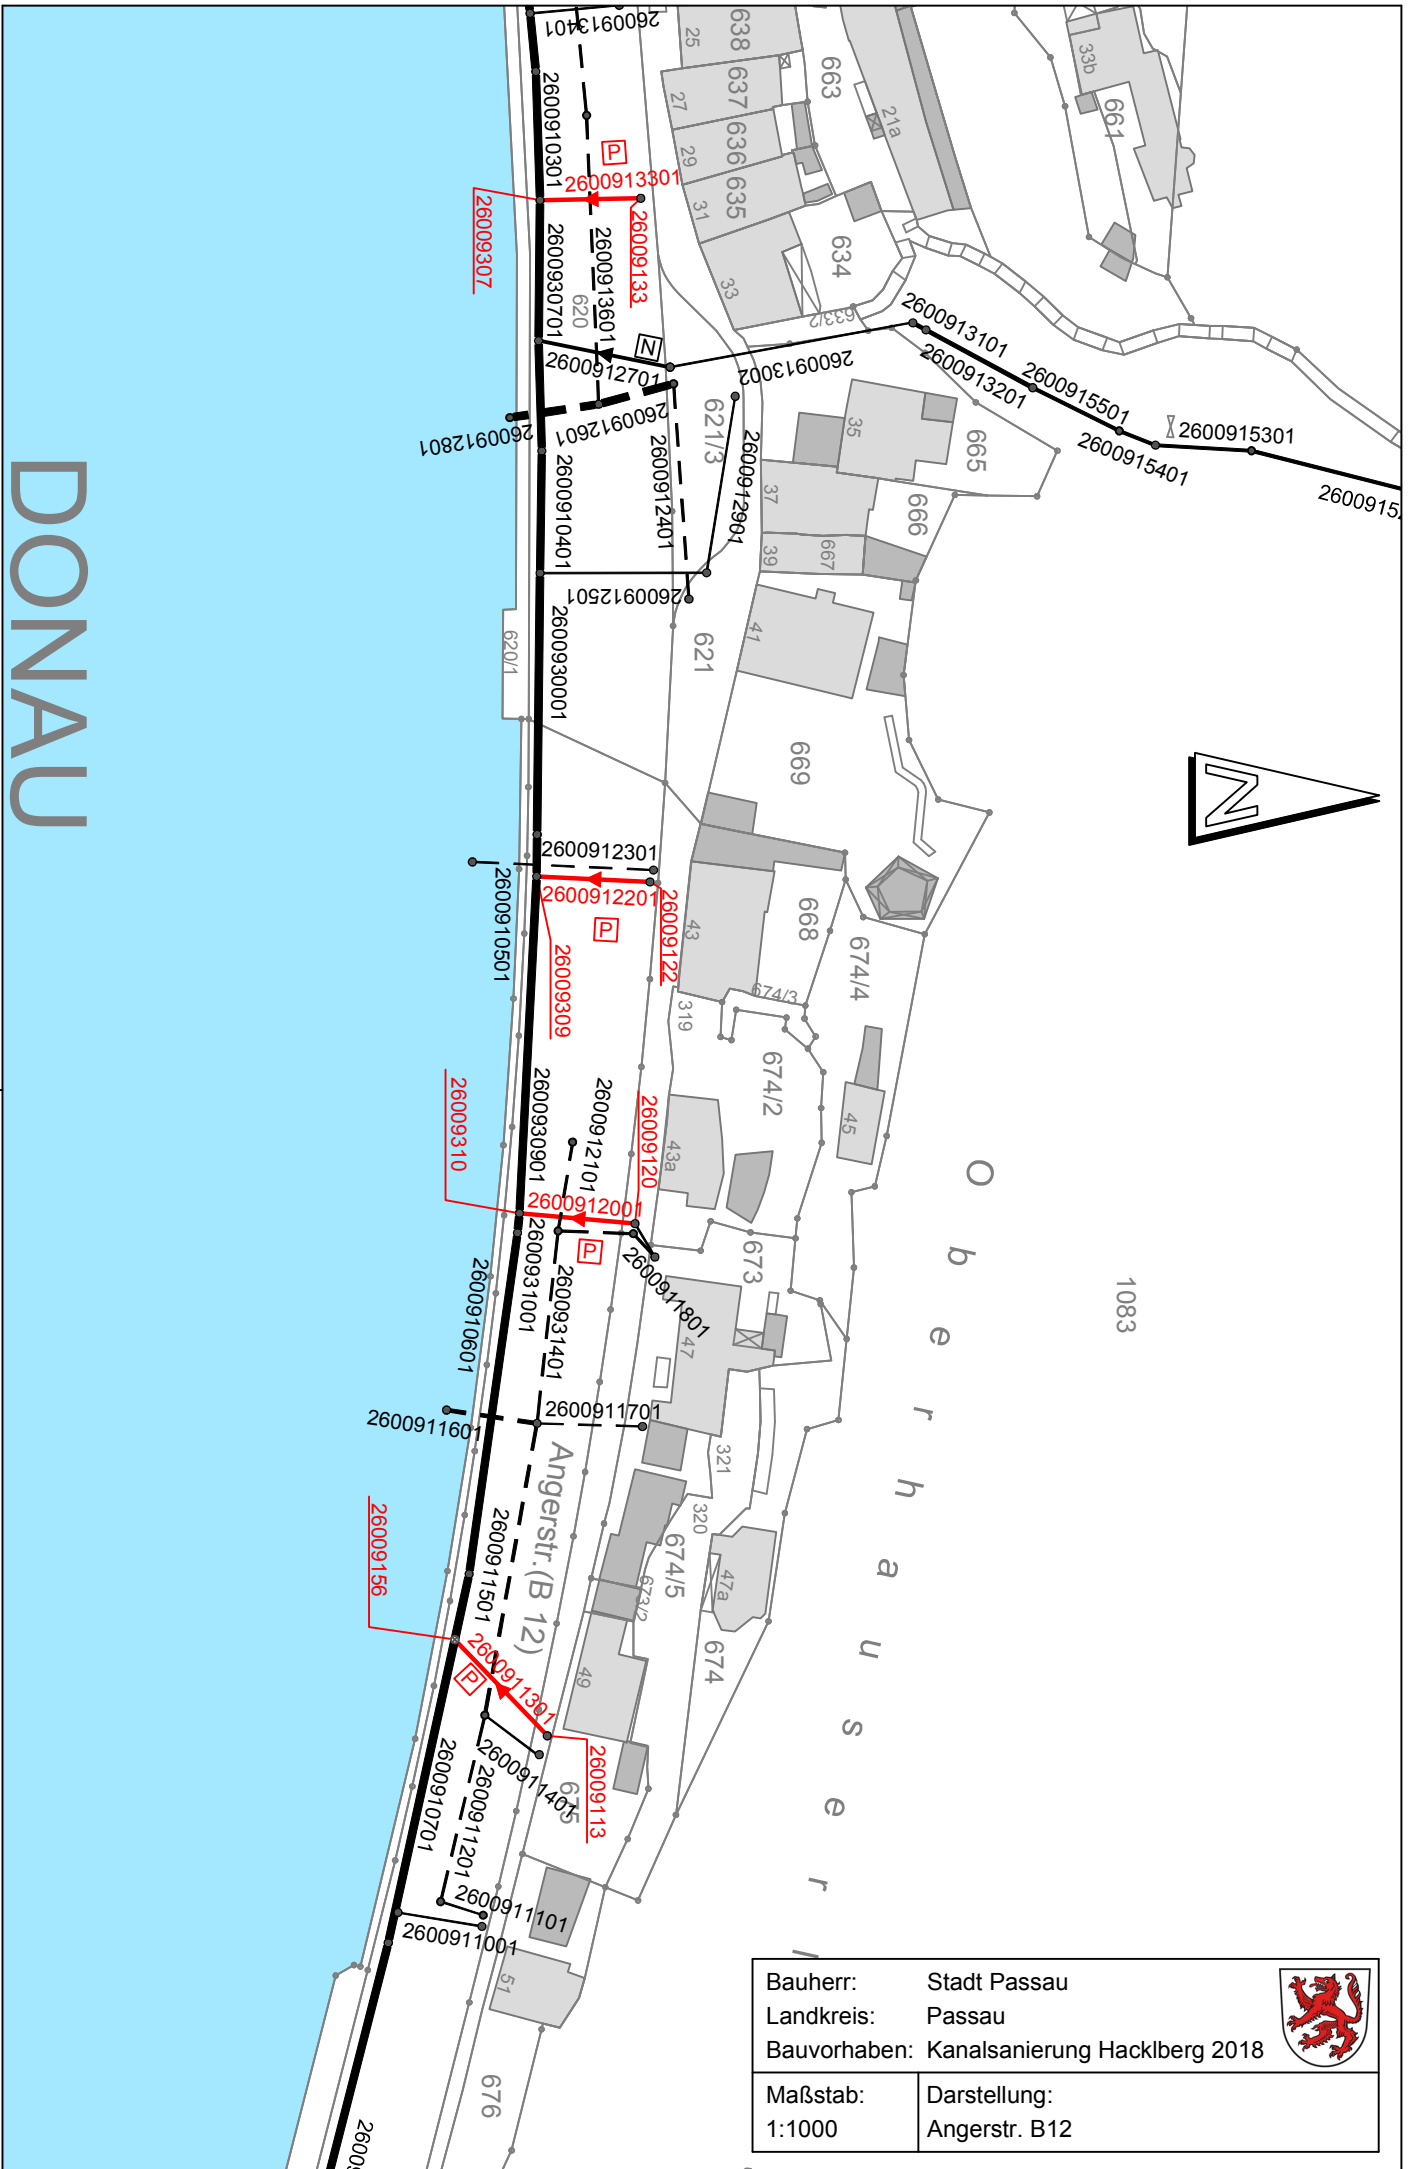

Bauherr:	Stadt Passau	
Landkreis:	Passau	
Bauvorhaben:	Kanalsanierung Hacklberg 2018	
Maßstab:	1:1000	Darstellung:
		Angerstr. B12