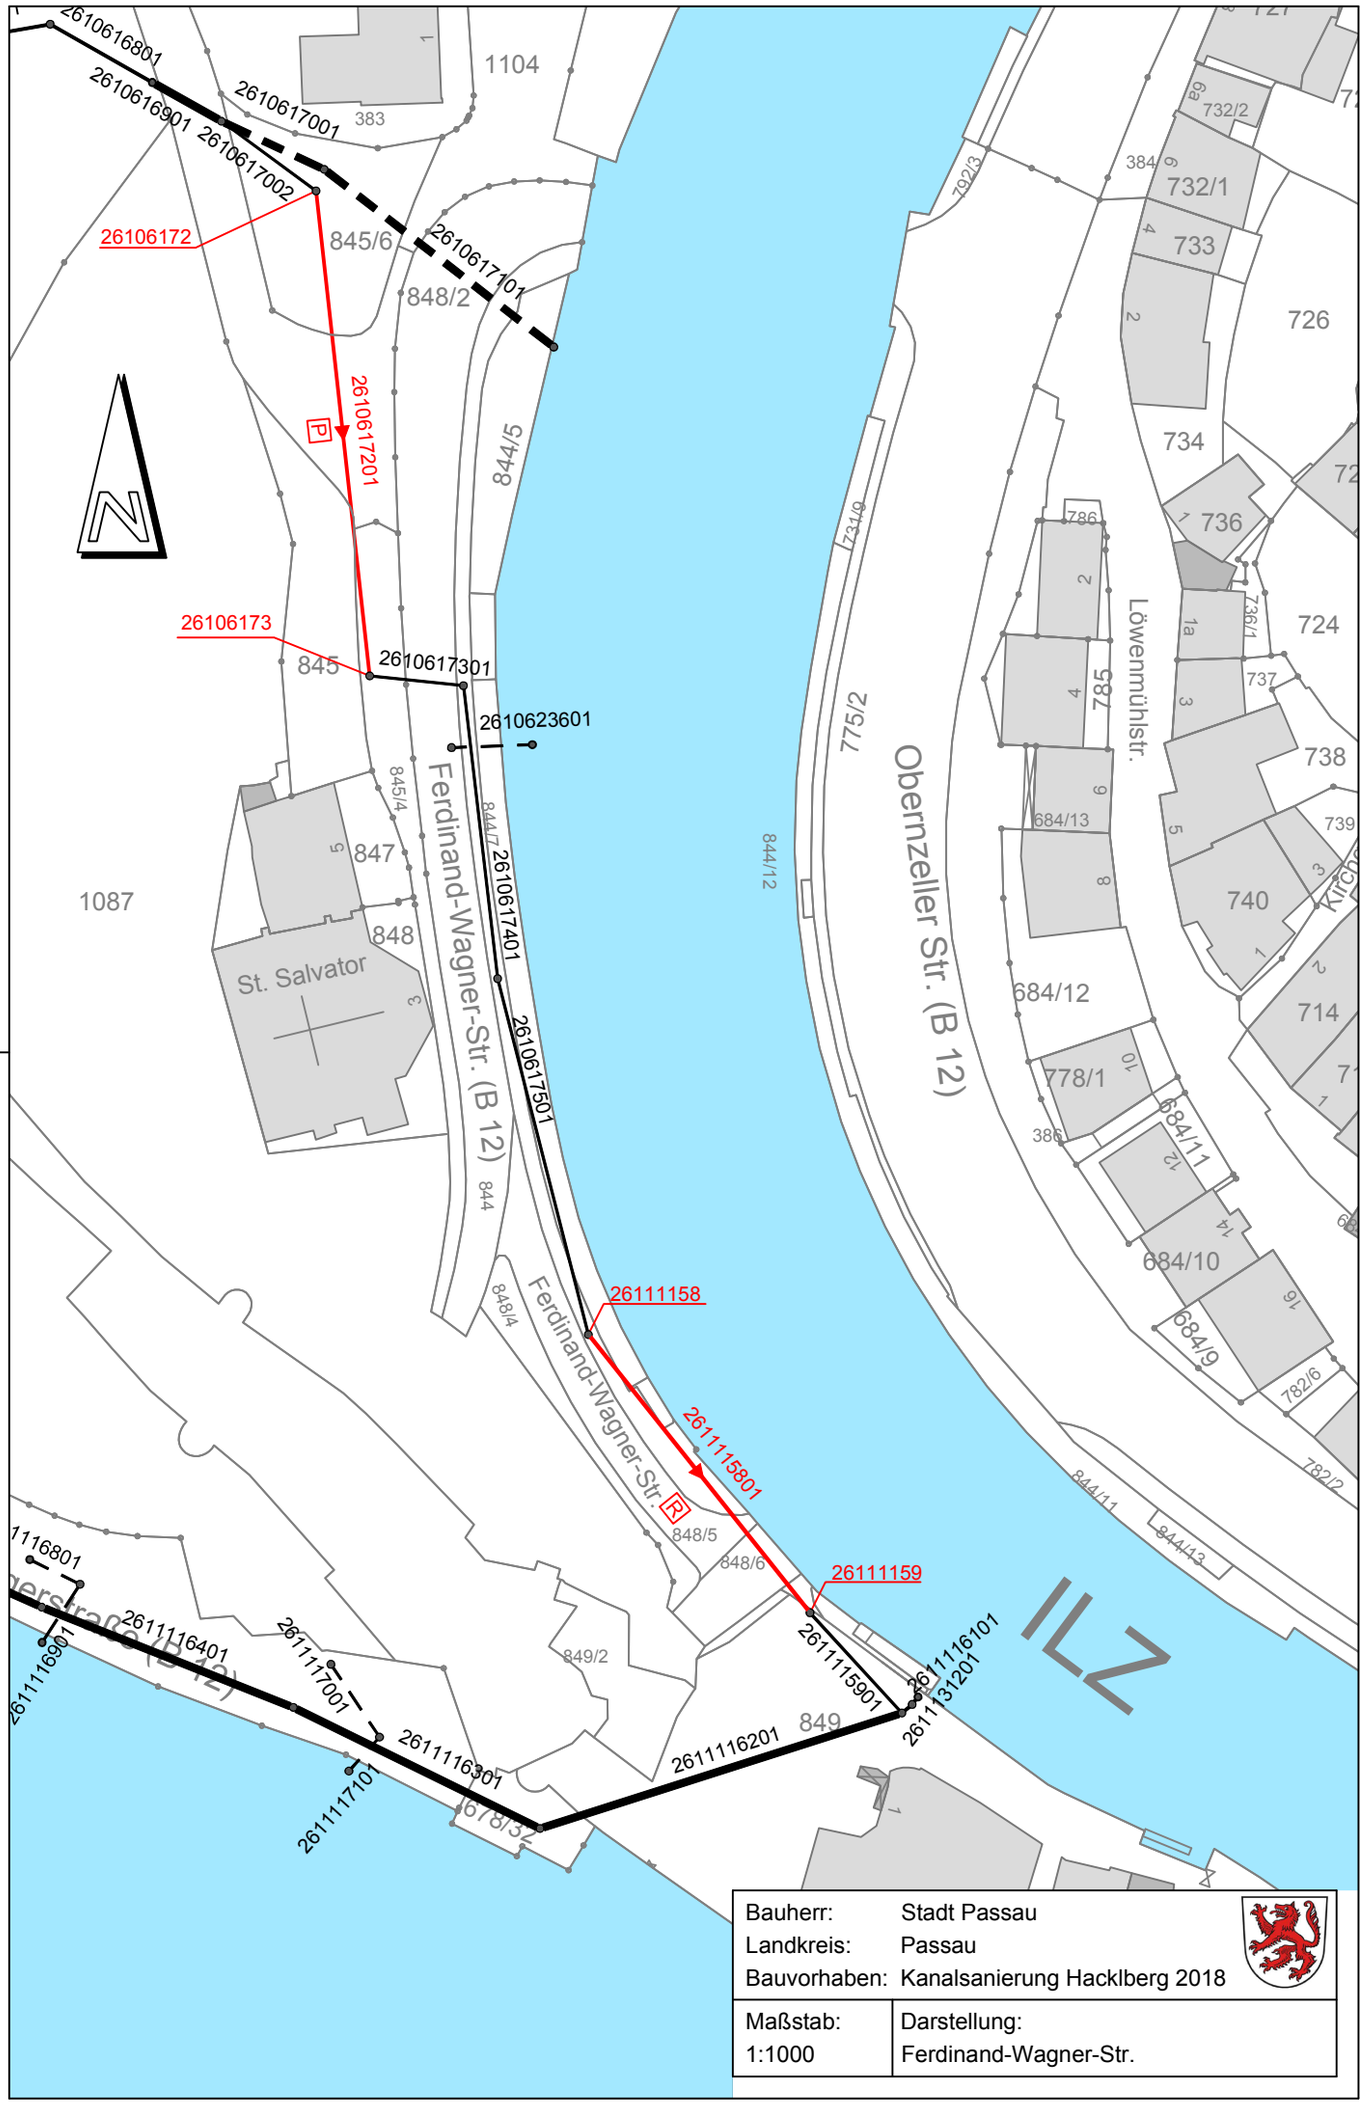

Bauherr:	Stadt Passau
Landkreis:	Passau
Bauvorhaben:	Kanalsanierung Hacklberg 2018
Maßstab: 1:1000	Darstellung: Ferdinand-Wagner-Str.